


Grue G01

| | |
|---------------|-----------------------|
| MARQUE | TEREX |
| TYPE | CCT 91.5 |
| FLECHE | 30 m |
| CONTRE FLECHE | 10.25 m |
| EMBASE | SCELLE |
| TYPE | |
| FUT | |
| NIVEAU EMBASE | 90,36 NGF |
| HSC | 42,80 ml 133.16 NGF |
| HT | 48.05 ml 138.41 NGF |
| CAPACITE | 3.3t (LM2) à 30 m |

TEREX | COMEDIL

Gru a torre "Flat Top"
 "Flat Top" Tower Crane • Grue à tour "Flat Top"
 "Flat Top" Turmdrehkran • Grúa torre "Flat Top"

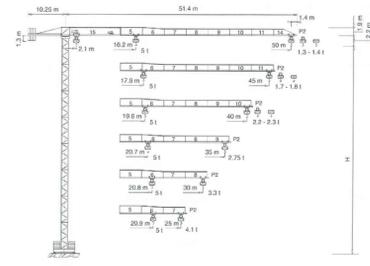

CE FEM 1.001 A3

"CITY" CTT 91-5 TS12

LEGENDE :


PALISSADE DE CHANTIER HT 2.00 m

EMPRISE DE L'INFRASTRUCTURE


- AIRE DE LIVRAISON
- ZONE NEUTRALISÉE EN SURVOL DE CHARGES
- ZONE DE STOCKAGE
- ACCÈS DE CHANTIER
- SORTIE DE CHANTIER
- ACCÈS PERSONNEL CHANTIER

R+1:
1 vestiaires 8u
1 réfectoires 8u


R+1:
1 vestiaire 8u
1 sanitaire

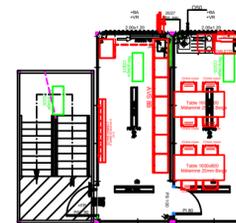

1er ETAGE

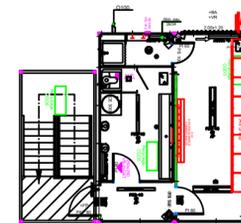


2ème ETAGE

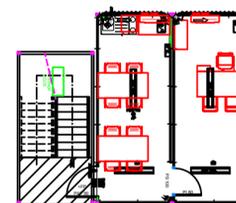

REZ DE CHAUSSEE

Rez-de-chaussée:
2 bureaux

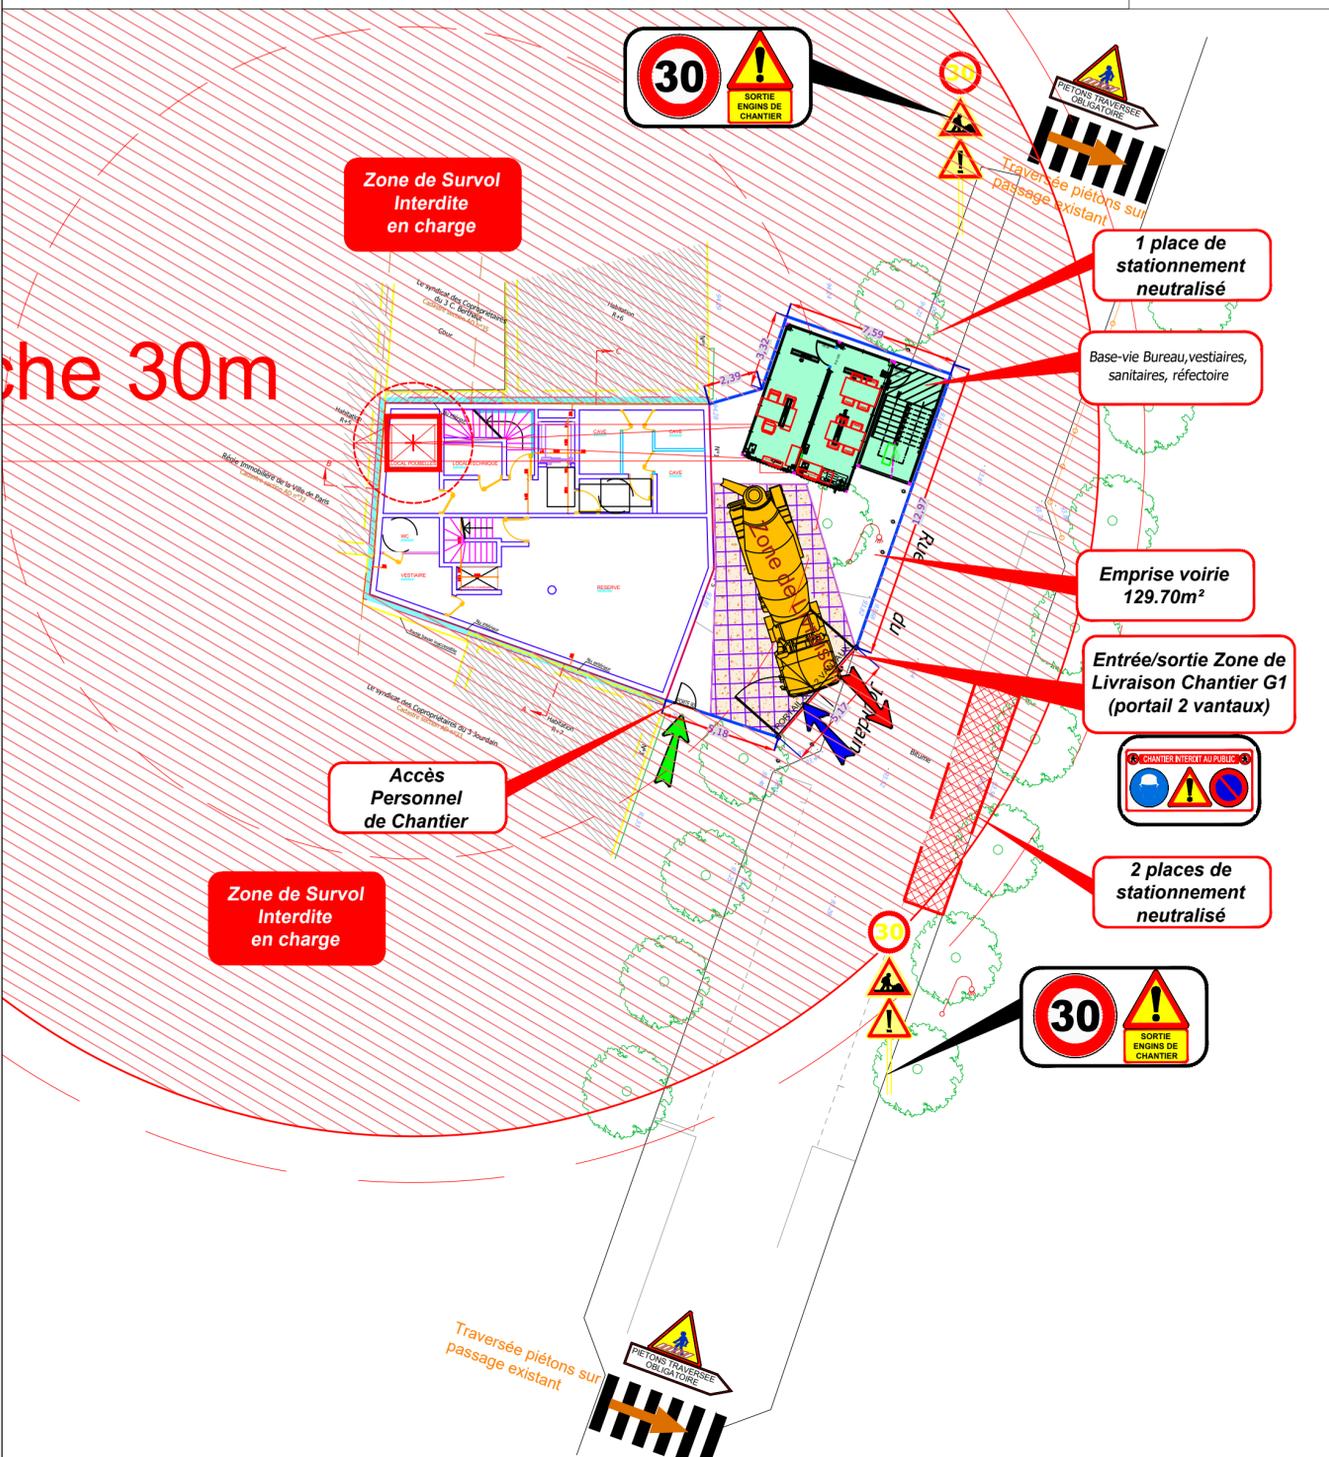

EDYS Construction
2 rue Lamirault
77090 COLLEGIEN

MAITRE D'OUVRAGE:
FRANCE LOGIS
50, rue de la Jonquière
75017 PARIS

MAITRISE D'OEUVRE :
69, rue de Rochechouart
75009 Paris
Tél. +33 (0)1 44 63 50 30
agence@clctarchitectes.com



PROMOTEUR:



Projet de construction d'un ensemble immobilier de logements

5, rue Jourdain - 75020 PARIS

PLAN D'INSTALLATION DE CHANTIER

| Ind. | Date | Sommaire des modifications | Dessinateur | Vérificateur | Approbateur |
|------|----------|----------------------------|-------------|--------------|-------------|
| 0 | 10.02.23 | Première émission | | | |
| A | 21.03.23 | Mise à jour type grue | | | |
| B | 07.04.23 | Mise à jour | | | |
| C | | | | | |
| D | | | | | |

EXE

PHASE

N° AFFAIRE

PIC 01
N° PLAN

B
INDICE

1/200
ECHELLE

07.04.23
DATE

NOM DU FICHER :

REFERENCE :